



ΕΦΗΜΕΡΙΣ ΤΗΣ ΚΥΒΕΡΝΗΣΕΩΣ

ΤΗΣ ΕΛΛΗΝΙΚΗΣ ΔΗΜΟΚΡΑΤΙΑΣ

ΤΕΥΧΟΣ ΤΕΤΑΡΤΟ **Αρ. Φύλλου 661**

1 Αυγούστου 2002

ΠΕΡΙΕΧΟΜΕΝΑ

ΑΠΟΦΑΣΕΙΣ

ΑΠΟΦΑΣΕΙΣ

Αριθ. οικ. 1054161/5263/Β0010 (1)

Καθορισμός ορίων αιγιαλού και δημιουργίας ζώνη παραλίας στη θέση Τρίβλακας νήσου Κύθνου Ν. Κυκλάδων.

Ο ΥΦΥΠΟΥΡΓΟΣ ΟΙΚΟΝΟΜΙΑΣ ΚΑΙ ΟΙΚΟΝΟΜΙΚΩΝ

Έχοντας υπόψη:

1. Τις διατάξεις του Ν. 2971/2001 (ΦΕΚ 285/τ.Α΄/ 19.12.2001) «περί αιγιαλού και παραλίας».

2. Τις διατάξεις του Ν.3200/55 «περί διοικητικής αποκεντρώσεως όπως αυτές τροποποιήθηκαν και ισχύουν σήμερα με τα Ν.Δ. 532/70, Β.Δ. 704/70, Β.Δ. 705/70, Β.Δ. 192/72, Π.Δ. 71/84, Π.Δ. 347/86, Ν. 2026/92 και Π.Δ. 97/93.

3. Τις διατάξεις του Β.Δ. 439/70 «περί συμπληρώσεως των διατάξεων περί αιγιαλού».

4. Τις διατάξεις του άρθρου 19 παρ. 5 Ν. 2344/95, του άρθρου 52 παρ. 6 Ν. 2218/94, του άρθρου 4 παρ. 7 του Ν. 2240/94, δυνάμει των οποίων αρμοδιότητες του Υπουργείου Οικονομικών που είχαν μεταβιβασθεί στους Νομάρχες, ανήκουν στον Περ/κό Δ/ντή, σε συνδυασμό με αυτές του άρθρου 14 παρ. 2 του Ν. 2399/96 με τις οποίες προβλέπεται η κατάργηση των θέσεων των Περ/κών Δ/ντών, οι αρμοδιότητες πλέον του οποίου περιήλθαν στο Γενικό Γραμματέα της Περιφέρειας και ασκούνται από τον Αναπληρωτή Περ/κό Δ/ντή.

5. Τις διατάξεις του τέταρτου εδαφίου της παρ. 2 του άρθρου 1 και της παρ.6 του ίδιου άρθρου του Ν. 2503/97 «Διοίκηση, οργάνωση, στελέχωση της Περιφέρειας, ρύθμιση θεμάτων για την Τοπική Αυτοδιοίκηση και άλλες διατάξεις» (ΦΕΚ 107/Α), σύμφωνα με τις οποίες οι Περιφερειακές Υπηρεσίες του Υπουργείου Οικονομικών, που συγκροτούσαν την Περιφερειακή Διοίκηση του Νομού ή Νομαρχίας, δεν υπήχθησαν στην ενιαία οργανική μονάδα της Περιφέρειας, ούτε καταργήθηκαν, αλλά αποτελούν από 1.9.97, Υπηρεσίες του Υπουργείου Οικονομικών.

6. Την υπ' αριθ. 1100383/1330/Α0006/31.10.2001 (ΦΕΚ 1485/Τ.Β7 31.10.01) κοινή απόφαση του Πρωθυπουργού και Υπουργού Οικονομικών «περί ανάθεσης αρμοδιοτήτων του Υπουργού Οικονομικών στους Υφυπουργούς».

7. Την υπ' αριθ. 1115093/1378/Α0006/17.12.2001 (ΦΕΚ 1720/Τ.Β7 21.12.2001) απόφαση του Υφυπουργού Οικονομικών «περί μεταβίβασης αρμοδιοτήτων του Υφυπουργού Οικονομικών στους Γενικό Γραμματέα, Γενικούς Διευθυντές κλπ. του Υπουργείου Οικονομικών».

8. Την από 21-2-2002 έκθεση της κατά το άρθρο 3 του Ν. 2971/19-12-2001 Αρμόδιας Επιτροπής καθορισμού ορίων αιγιαλού και παραλίας για τον καθορισμό ορίων αιγιαλού και δημιουργία ζώνης παραλίας στη θέση Τρίβλακας νήσου Κύθνου Ν. Κυκλάδων.

9. Το από τον Ιανουάριο 2002 τοπογραφικό, υψομετρικό και κτηματολογικό διάγραμμα κλίμακας 1:500 σε μία πινακίδα το οποίο συντάχθηκε από τον Ελευθέριο Τσαβλίρη τοπογράφο Μηχανικό, ελέγχθηκε για την ακρίβεια της αποτύπωσης την 21-2-2002 από την Βικτωρία Λεμποτέση, τοπογράφο Μηχανικό της Κτηματικής Υπηρεσίας Ν. Κυκλάδων και θεωρήθηκε την ίδια ημερομηνία από την ίδια.

10. Την υπ' αριθ. 544.5/240/02/Σχ. 585/10-5-2002 σύμφωνη γνώμη του ΓΕΝ για τα όρια του αιγιαλού, αποφασίζουμε:

Επικυρώνουμε την από 21-2-2002 έκθεση της κατά το άρθρο 3 του Ν. 2971/19-12-2001 Αρμόδιας Επιτροπής περί χάραξης των ορίων αιγιαλού και δημιουργία ζώνης παραλίας στη θέση Τρίβλακας νήσου Κύθνου Ν. Κυκλάδων, καθώς επίσης και το από Ιανουάριο 2002 τοπογραφικό - υψομετρικό και κτηματολογικό διάγραμμα κλίμακας 1:500 σε μία πινακίδα το οποίο συντάχθηκε από τον Ελευθέριο Τσαβλίρη Τοπογράφο - Μηχανικό, ελέγχθηκε για την ακρίβεια της αποτύπωσης την 21-2-2002 από την Βικτωρία Λεμποτέση, Τοπογράφο Μηχανικό της Κτηματικής Υπηρεσίας Κυκλάδων και θεωρήθηκε την ίδια ημερομηνία από την ίδια.

Στο τοπογραφικό αυτό διάγραμμα καθορίστηκε από την αρμόδια Επιτροπή όπως πιο πάνω αναφέρεται.

Η οριογραμμή του αιγιαλού με κόκκινη συνεχή πολυγωνική γραμμή με στοιχεία 1, 2, 3, ... 30, 31, 32.

Η οριογραμμή της παραλίας με κίτρινη συνεχή πολυγωνική γραμμή με στοιχεία 1', 2', 3'................. 29', 30', 31'.

Καθορίζει ζώνη παραλίας πλάτους 10 μέτρων διότι διαφορετικά δεν εξυπηρετούνται οι σκοποί του άρθρου 1 παρ. 2 του Ν. 2971/2001.

Αποφαίνεται ότι δεν υφίσταται παλαιός αιγιαλός. Δεν υπάρχουν τα κτίσματα που βρίσκονται στη ζώνη παραλίας.

Η παρούσα απόφαση μαζί με την έκθεση της Επιτροπής και το τοπογραφικό διάγραμμα να δημοσιευθούν στην Εφημερίδα της Κυβερνήσεως.

Αθήνα, 1 Ιουλίου 2002

Με εντολή Υφυπουργού
Ο Γεν. Δ/ντής Δημ. Περιουσίας
και Εθνικών Κληροδοτημάτων
ΣΠΥΡΟΣ ΣΤΑΘΗΣ

ΕΚΘΕΣΗ
ΕΠΙΤΡΟΠΗΣ ΚΑΘΟΡΙΣΜΟΥ ΤΩΝ ΟΡΙΩΝ ΤΟΥ ΑΙΓΙΑΛΟΥ
(ΑΡΘΡΟ 3 Ν. 2971/19-12-2001)

Για τον καθορισμό των ορίων του αιγιαλού που γίνεται για πρώτη φορά στη θέση «ΤΡΙΒΛΑΚΑΣ» νήσου Κύθνου.

Στην Κύθνο σήμερα 21-2- 20002 οι υπογεγραμμένοι:

1. ΣΤΕΛΙΟΣ ΣΕΖΕΝΙΑΣ, Προϊστάμενος της Κτηματικής Υπηρεσίας του Νομού Κυκλάδων, ως Πρόεδρος,

2. ΒΙΚΤΟΡΙΑ ΛΕΜΠΟΤΕΣΗ Τοπογρ. Μηχανικός ως μέλος,

3. ΓΕΩΡΓΙΟΣ ΦΟΡΑΣ, Λιμενάρχης Κύθνου, ως μέλος,

4. ΚΑΛΛΙΟΠΗ ΚΑΡΔΑΜΙΤΣΗ, Διευθύντρια της Διεύθυνσης Πολεοδομίας Νομαρχιακής Αυτοδιοίκησης Ν. Κυκλάδων που αν και προσκλήθηκε δεν παραβρέθηκε.

5. ΕΜΜΑΝΟΥΗΛ ΚΑΛΑΒΡΟΣ, Διευθυντής Χωροταξίας και Περιβάλλοντος της Γενικής Γραμματείας Περιφέρειας Ν. Κυκλάδων,

6. αποτελούντες την επιτροπή καθορισμού των ορίων του αιγιαλού, δυνάμει του άρθρου 3 του Ν. 2971/19-12-2001, μεταβήκαμε επί τόπου στην προαναφερθείσα περιοχή ύστερα από την 2/2002 πρόσκληση του Προέδρου της Επιτροπής και

Λαβόντες υπ' όψη

1. Την με αριθ. πρωτ. 786/13-2-02 αίτηση καθορισμού της Πατέστου Φίλιππα των ορίων του αιγιαλού στην εν λόγω θέση.

2. Το τοπογραφικό, υψομετρικό και κτηματολογικό διάγραμμα το οποίο συντάχθηκε τον Ιανουάριο 2002 από τον Ελευθέριο Τσαβλίρη Τοπογράφο Μηχ/κό σε μία πινακίδα σε κλίμακα 1:500, ελέγχθηκε επιτόπου για την ακρίβεια της αποτύπωσης την 21-2-2002 από την Βικτωρία Λεμποτέση, Τοπογράφο - Μηχ/κό της Κτηματικής Υπηρεσίας Ν. Κυκλάδων και θεωρήθηκε την ίδια ημερομηνία από την ίδια.

3. Τις διατάξεις του Ν.2971/19-12-2001 «περί αιγιαλού - παραλίας»

4. Την από την επιτόπια μετάβαση σχηματισθείσα αντίληψη περί του πλάτους της βρεχόμενης ζώνης της ξηράς και λοιπών συναφών στοιχείων, δηλαδή:

(α) Η μορφολογία της ακτής είναι εν γένει βραχώδης, με πολύ απότομες έως κατακόρυφες κλίσεις. Εμφανίζει κατά τόπους σπηλαιώσεις και αποσαθρώσεις λόγω κυματισμού. Το όριο της ανάβασης του κυματισμού εκτιμήθηκε ότι ταυτίζεται με το φυσικό όριο βλάστησης

(β) Η περιοχή επηρεάζεται από ανέμους Ν.Δ., Δ. και Β.Δ. διευθύνσεων, αποφασίζουμε:

1. Καθορίζουμε επί του ανωτέρω τοπογραφικού διαγράμματος:

α) Την οριογραμμή του αιγιαλού με κόκκινη συνεχή πολυγωνική γραμμή και στοιχεία 1, 2, 3, ... 30, 31, 32.

β) Την οριογραμμή της παραλίας με κίτρινη συνεχή πολυγωνική γραμμή και στοιχεία 1', 2, 3'... 29', 30', 31'.


2. Η ζώνη παραλίας έχει πλάτος 10 μ. διότι διαφορετικά δεν εξυπηρετούνται οι σκοποί που προβλέπονται από τον Ν. 2971/2001.


3. Δεν υπάρχουν κτίσματα στη ζώνη παραλίας.

4. Αποφαινόμαστε ότι δεν υφίσταται παλαιός αιγιαλός.


Η Επιτροπή
Ο Πρόεδρος
ΣΤΕΛΙΟΣ ΣΕΖΕΝΙΑΣ


Τα Μέλη
ΒΙΚΤΩΡΙΑ ΛΕΜΠΟΤΕΣΗ
ΓΕΩΡΓΙΟΣ ΦΟΡΑΣ
ΕΜΜΑΝΟΥΗΛ ΚΑΛΑΒΡΟΣ

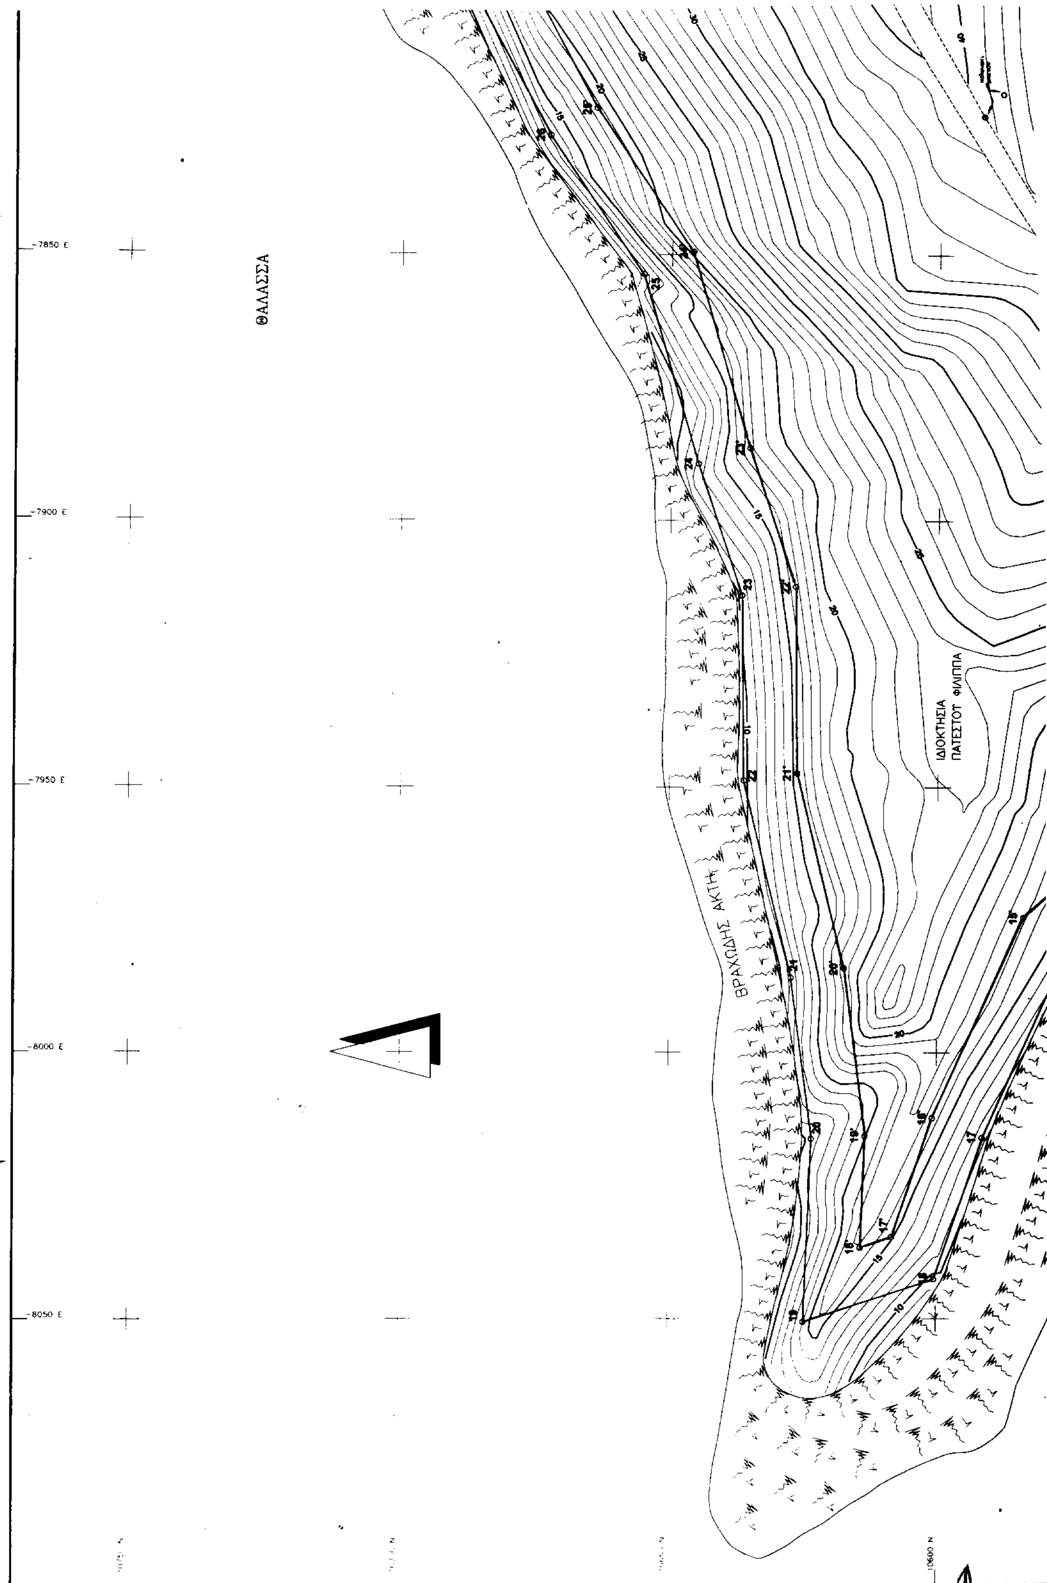
ΘΑΛΑΣΣΑ
ΒΡΑΧΩΔΗΣ ΑΚΤΗ
ΙΔΙΟΚΤΗΣΙΑ ΠΑΤΕΣΤΟΥ ΦΙΛΙΠΠΑ
7850 E
7900 E
7950 E
8000 E
8050 E
10600 N

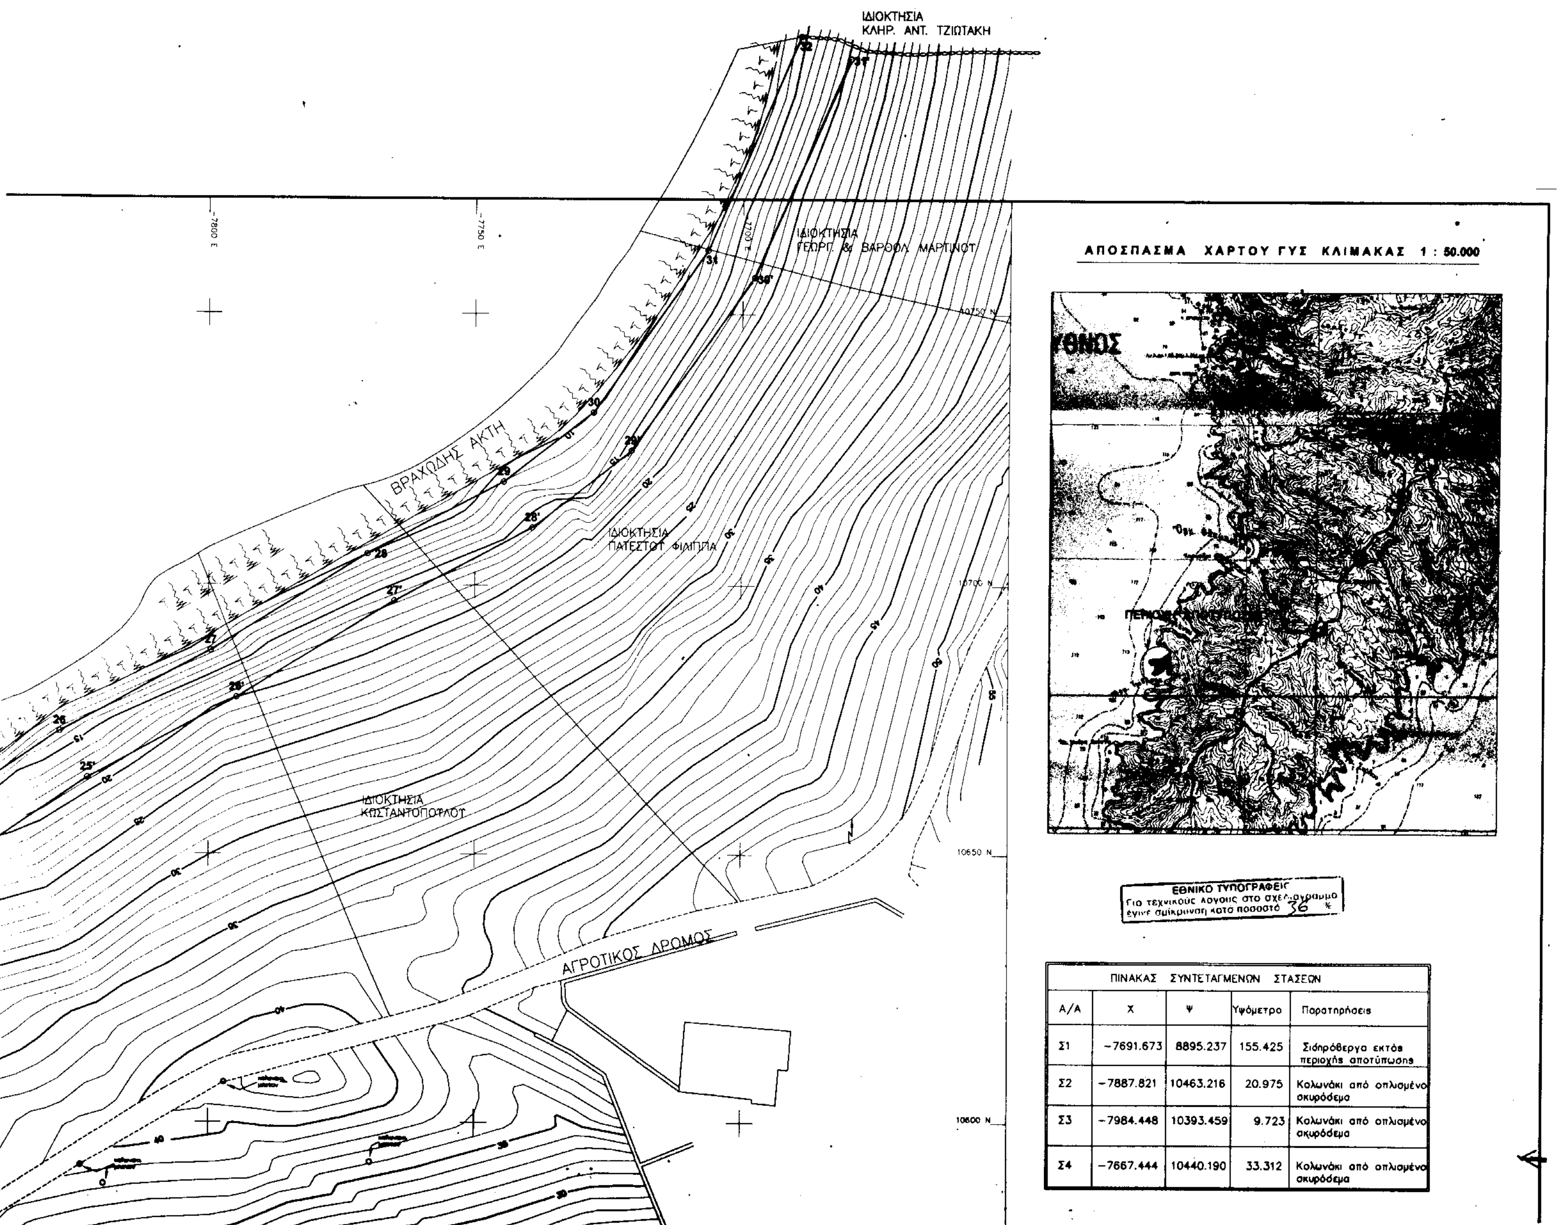

ΠΙΝΑΚΑΣ ΣΥΝΤΕΤΑΓΜΕΝΩΝ ΣΤΑΣΕΩΝ				
Α/Α	Χ	Ψ	Υψόμετρο	Παρατηρήσεις
Σ1	−7691.673	8895.237	155.425	Σιδηρόβεργα εκτός περιοχής αποτύπωσης
Σ2	−7887.821	10463.216	20.975	Κολωνάκι από οπλισμένο σκυρόδεμα
Σ3	−7984.448	10393.459	9.723	Κολωνάκι από οπλισμένο σκυρόδεμα
Σ4	−7667.444	10440.190	33.312	Κολωνάκι από οπλισμένο σκυρόδεμα

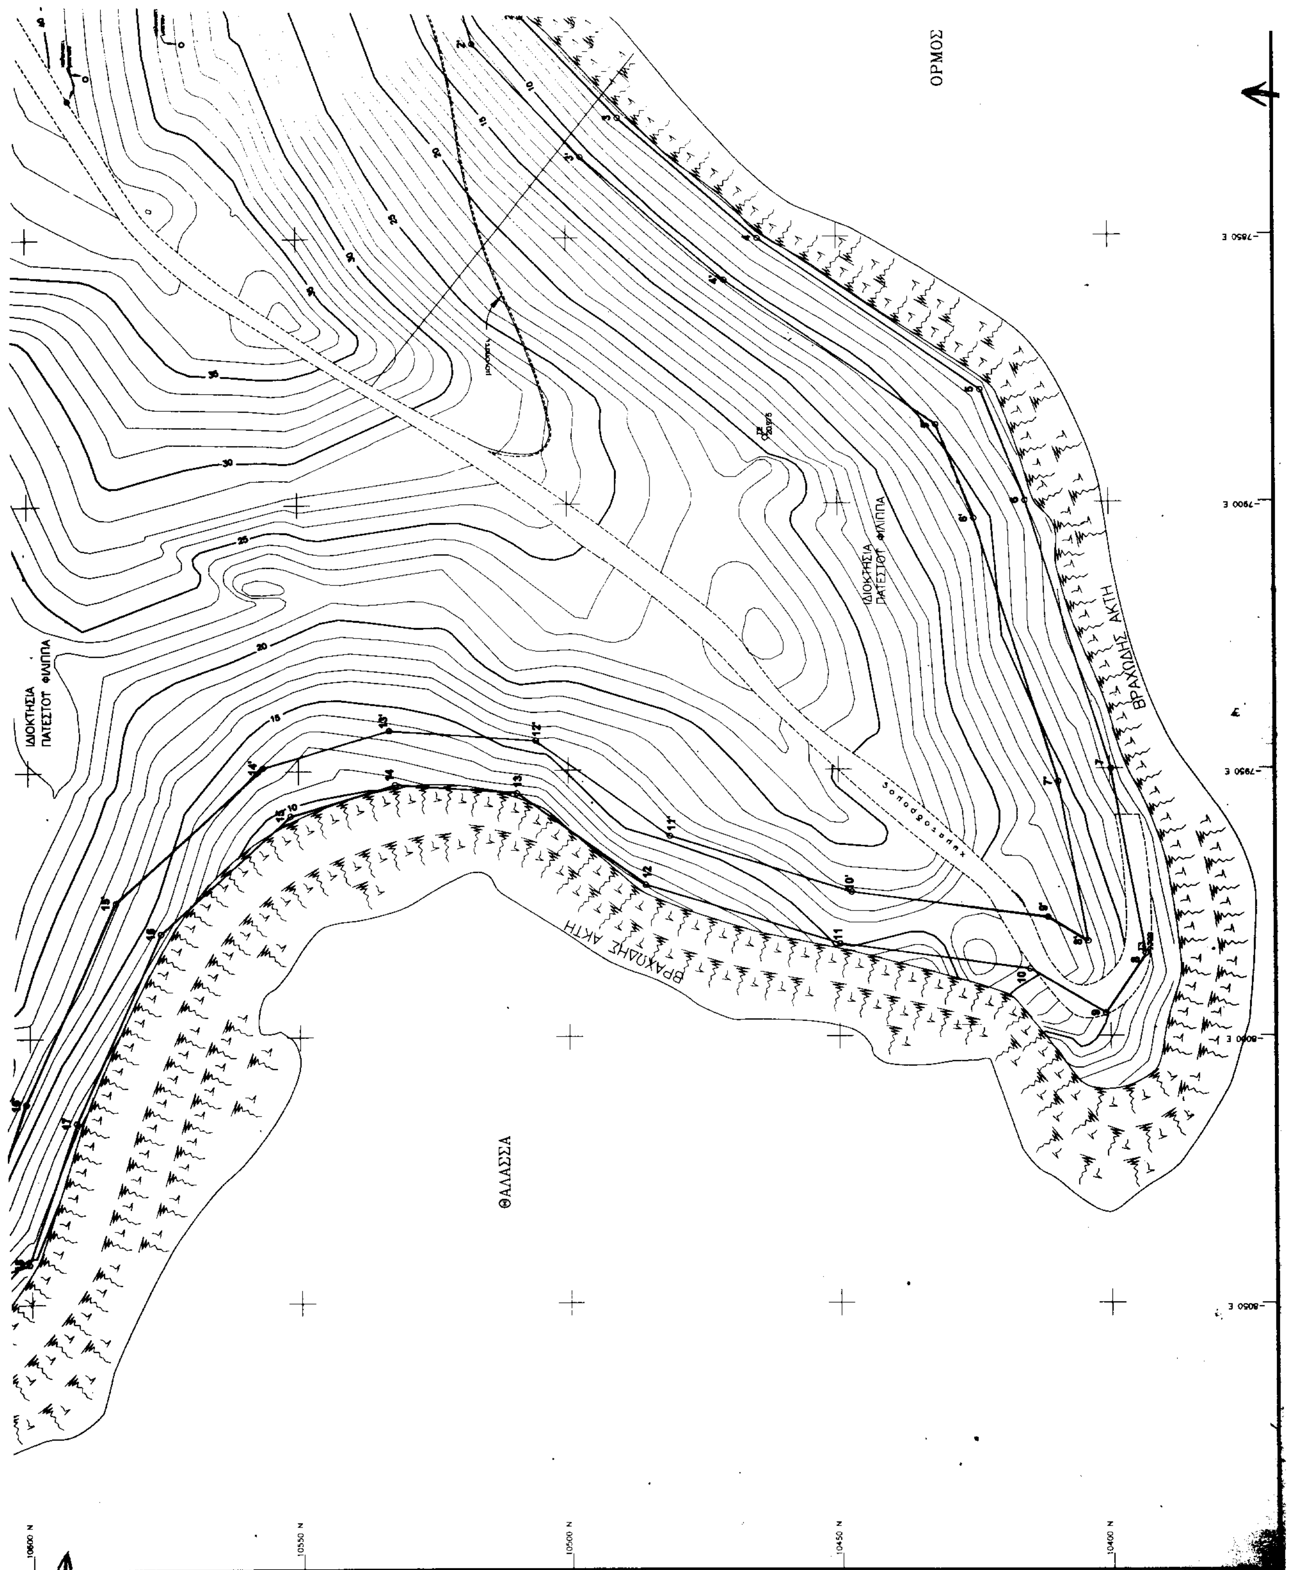
ΟΡΜΟΣ
ΘΑΛΑΣΣΑ
ΒΡΑΧΩΔΗΣ ΑΚΤΗ
ΒΡΑΧΩΔΗΣ ΑΚΤΗ
ΙΔΙΟΚΤΗΣΙΑ ΠΑΤΕΣΤΟΥ ΦΙΛΙΠΠΑ
ΙΔΙΟΚΤΗΣΙΑ ΠΑΤΕΣΤΟΥ ΦΙΛΙΠΠΑ
10600 N
10550 N
10500 N
10450 N
10400 N

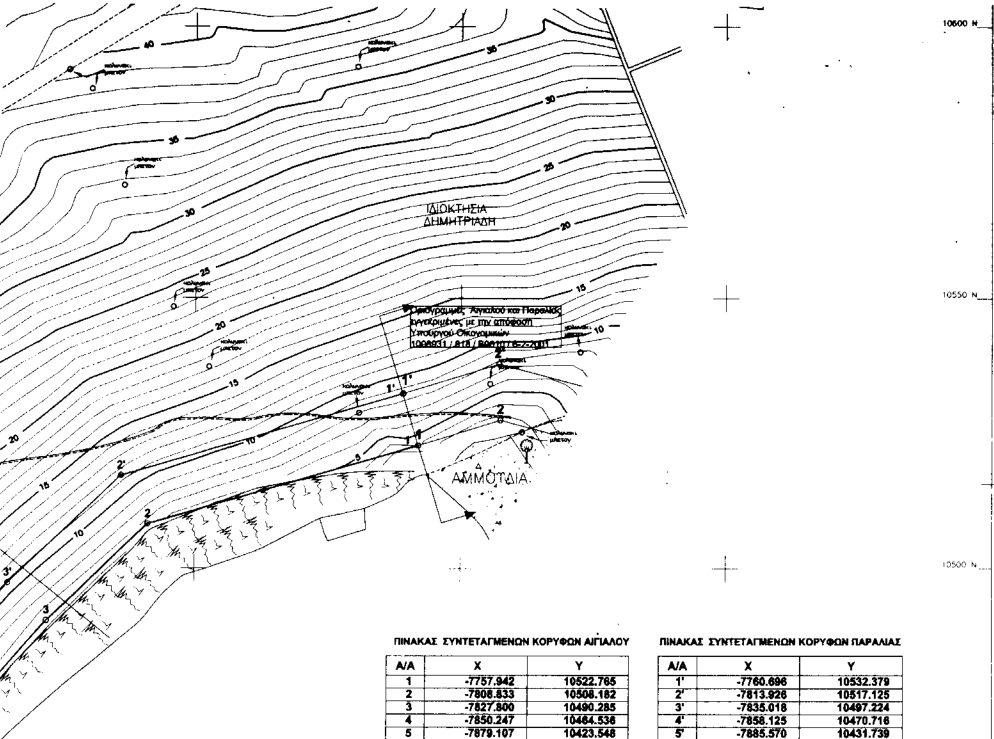

ΟΡΜΟΣ ΤΡΙΒΛΑΚΑ

ΠΙΝΑΚΑΣ ΣΥΝΤΕΤΑΓΜΕΝΩΝ ΚΟΡΥΦΩΝ ΑΙΓΙΑΛΟΥ

Α/Α	Χ	Υ
1	-7757.942	10522.765
2	-7808.833	10508.182
3	-7827.800	10490.285
4	-7850.247	10464.536
5	-7879.107	10423.548
6	-7899.717	10415.345
7	-7950.023	10399.726
8	-7984.448	10393.459
9	-7995.645	10400.930
10	-7987.279	10414.841
11	-7982.508	10449.828
12	-7971.293	10485.746
13	-7954.248	10509.505
14	-7952.602	10532.141
15	-7958.277	10551.529
16	-7980.277	10575.644
17	-8016.015	10591.499
18	-8042.450	10600.447
19	-8050.602	10624.774
20	-8016.210	10623.346
21	-7985.641	10627.246
22	-7948.685	10636.221
23	-7913.974	10636.683
24	-7889.332	10644.886
25	-7853.722	10655.198
26	-7827.852	10672.701
27	-7799.578	10687.806
28	-7769.937	10705.772
29	-7744.664	10719.066
30	-7727.787	10731.912
31	-7706.533	10761.686
32	-7869.364	10600.690

ΠΙΝΑΚΑΣ ΣΥΝΤΕΤΑΓΜΕΝΩΝ ΚΟΡΥΦΩΝ ΠΑΡΑΛΙΑΣ

Α/Α	Χ	Υ
1'	-7760.696	10532.379
2'	-7813.926	10517.125
3'	-7835.018	10497.224
4'	-7858.125	10470.716
5'	-7885.570	10431.739
6'	-7903.053	10424.780
7'	-7952.410	10409.456
8'	-7982.099	10404.051
9'	-7977.649	10411.451
10'	-7972.713	10447.647
11'	-7962.228	10481.226
12'	-7944.478	10505.967
13'	-7942.498	10533.217
14'	-7949.330	10556.559
15'	-7974.303	10583.934
16'	-8012.377	10600.825
17'	-8034.544	10608.329
18'	-8036.505	10614.180
19'	-8015.701	10613.330
20'	-7983.822	10617.397
21'	-7947.422	10626.237
22'	-7912.289	10626.705
23'	-7886.361	10635.335
24'	-7849.425	10646.031
25'	-7822.680	10664.126
26'	-7794.626	10679.113
27'	-7765.010	10697.064
28'	-7739.271	10710.624
29'	-7720.529	10724.868
30'	-7697.795	10756.714
31'	-7680.211	10796.622

Σ3	−7984.448	10393.459	9.723	Κολωνάκι από οπλισμένο σκυρόδεμα
Σ4	−7667.444	10440.190	33.312	Κολωνάκι από οπλισμένο σκυρόδεμα

ΥΠΟΜΝΗΜΑ ΕΠΙΤΡΟΠΗΣ

1.- Το παρόν τοπογραφικό διάγραμμα συνοδεύει την από 21-02-2002 έκθεση της επιτροπής καθορισμού των ορίων αιγιαλού.

2.- Κόκκινη γραμμή 1-2-3-4-5- . . . . . . -27-28-29-30-31-32 οριογραμμή αιγιαλού
Κίτρινη γραμμή 1'-2'-3'-4'-5'- . . . . . -27'-28'-29'-30'-31' οριογραμμή παραλίας

3.- Οι κορυφές της οριογραμμής του αιγιαλού εξασφαλίζονται με συντεταγμένες του Κρατικού τριγωνομετρικού δικτύου ως ο συνημμένος πίνακας.

4.- Η οριογραμμή της παραλίας χαράσσεται σε σταθερή απόσταση 10.00 μέτρων από την οριογραμμή του αιγιαλού.

Η ΕΠΙΤΡΟΠΗ

Ο ΠΡΟΕΔΡΟΣ
Τ.Υ.
ΣΤΕΛΙΟΣ ΣΕΖΕΝΙΑΣ

ΤΑ ΜΕΛΗ
Τ.Υ.
1. ΒΙΚΤΩΡΙΑ ΛΕΜΠΟΤΕΣΗ ΤΟΠ. ΜΗΧ/ΚΟΣ
Τ.Υ.
2. ΓΕΩΡΓΙΟΣ ΦΟΡΑΣ Λ/ΡΧΗΣ ΚΥΘΝΟΥ
Τ.Υ.
3. ΕΜΜΑΝΟΥΗΛ ΚΑΛΑΒΡΟΣ ΛΙΜΗΣ ΒΕ ΧΩ

ΚΤΗΜΑΤΙΚΗ ΥΠΗΡΕΣΙΑ ΚΥΚΛΑΔΩΝ
ΑΚΡΙΒΕΣ ΑΝΤΙΓΡΑΦΟ
Σύρος 11-6-2002

ΤΟΠΟΓΡΑΦΙΚΟ ΔΙΑΓΡΑΜΜΑ ΚΑΘΟΡΙΣΜΟΥ ΟΡΙΩΝ ΑΙΓΙΑΛΟΥ ΚΑΙ ΠΑΡΑΛΙΑΣ

ΘΕΣΗ : "ΤΡΙΒΛΑΚΑΣ" Δήμου ΔΡΥΟΠΙΔΑΣ Νήσος ΚΥΘΝΟΣ

ΑΡΜΟΔΙΑ ΚΤΗΜΑΤΙΚΗ ΥΠΗΡΕΣΙΑ : ΚΥΚΛΑΔΩΝ

ΝΟΜΑΡΧΙΑ : ΚΥΚΛΑΔΩΝ

ΕΝΔΙΑΦΕΡΟΜΕΝΟΣ : ΠΑΤΕΣΤΟΣ ΦΙΛΙΠΠΑΣ

ΤΡΙΓΩΝΟΜΕΤΡΙΚΗ ΕΞΑΡΤΗΣΗ : Κρατικό Δίκτυο ΓΥΣ
ΠΡΟΒΟΛΗ HATT Φ.Χ. 1 : 50.000 Νήσος ΚΥΘΝΟΣ
Κέντρο Φ.Χ. 1 : 100.000 ΚΥΘΝΟΣ -ΣΕΡΙΦΟΣ Φο= 37° 15' Λο= 0° 45'
ΥΨΟΜΕΤΡΙΚΗ ΑΦΕΤΗΡΙΑ: Μέση στάθμη θάλασσας με εξάρτηση από το τριγ. δίκτυο ΓΥΣ
Ισοδιάσταση ισοϋψών : 1.00 μέτρο

ΑΡΙΘΜΟΣ ΣΧΕΔΙΟΥ : 1

ΚΛΙΜΑΚΑ : 1 : 500
ΙΑΝΟΥΑΡΙΟΣ 2002

ΕΛΕΓΧΘΗΚΕ	ΘΕΩΡΗΘΗΚΕ	Ο ΣΥΝΤΑΞΑΣ
επί τόπου για την ακρίβεια της αποτύπωσης ΚΥΘΝΟΣ 21/02/2002 Τ.Υ. ΛΕΜΠΟΤΕΣΗ ΒΙΚΤΩΡΙΑ ΤΟΠ. ΜΗΧ/ΚΟΣ	ΣΥΡΟΣ 21/02/2002 Τ.Υ.Σ. ΛΕΜΠΟΤΕΣΗ ΒΙΚΤΩΡΙΑ ΤΟΠ. ΜΗΧ/ΚΟΣ	ΕΛΕΥΘΕΡΙΟΣ Θ. ΤΣΑΒΛΙΡΗΣ ΔΙΠΛ. ΑΓΡΟΝ.-ΤΟΠΟΓΡΑΦΟΣ ΜΗΧ/ΝΙΚΟΣ ΕΘΝΙΚΟΥ ΜΕΤΣΟΒΙΟΥ ΠΟΛΥΤΕΧΝΕΙΟΥ ΜΕΛΟΣ Τ.Ε.Ε. ΑΡΙΘ. ΜΗΤΡΩΟΥ

Αριθ. 1164 (2)

Κήρυξη αναδασωτέας έκτασης Ε=262 τ.μ. στη θέση «Χέρωμα - Μετόχι» Περιοχής δ.δ. Αγ. Άννας, Δήμου Κορώνειας, Ν. Βοιωτίας.

Ο ΓΕΝΙΚΟΣ ΓΡΑΜΜΑΤΕΑΣ
ΠΕΡΙΦΕΡΕΙΑΣ ΣΤΕΡΕΑΣ ΕΛΛΑΔΑΣ

Έχοντας υπόψη:

1. Τις διατάξεις:

α. Του άρθρου 117 παρ. 3 του Συντάγματος της Χώρας.

β. Του Ν. 3200/55 «Περί Διοικητικής Αποκεντρώσεως».

γ. Των άρθρων 38 παραγ. 1 & 2,και 41 παρ. 1 του Ν. 998/79 «Περί προστασίας των δασών και των δασικών εκτάσεων της Χώρας.

γ. Του άρθρου 12 παρ. 2 του Ν. 2040/92 «Ρύθμιση θεμάτων αρμοδιότητας Υπουργείου Γεωργίας κλπ».

δ. Του Ν. 2503/97 Διοίκηση, οργάνωση, στελέχωση της Περιφέρειας.

2. Τις υπ' αρθ. 160417/1180/8-7-80, 182447/3049/24-9-80 & 85144/1468/9-9-92 δ/γές του Υπ. Γεωργίας.

3. Την υπ' αριθ. 6747/29-9-97 (ΦΕΚ 242/Β/98) απόφαση του Γενικού Γραμ. Περιφ. Στερεάς Ελλάδας «Μεταβίβαση αρμοδιοτήτων στους Προϊσταμένους των Δασικών Υπηρεσιών».

4. Την υπ' αριθ. 2206/3-7-2002 πρόταση του Δασαρχείου Λιβαδειάς για κήρυξη ως αναδασωτέας δημόσιας δασικής έκτασης, εμβαδού Ε= 262 τ.μ. (Διακόσια εξήντα δύο μέτρα), που βρίσκεται στη θέση «Χέρωμα - Μετόχι» Περιοχής δ.δ. Αγ. Άννας, Δήμου Κορώνειας, η οποία καλύπτονταν από άτομα ελάτης και καταστράφηκε από πυρκαγιά την 28η-5-2002, αποφασίζουμε:

Κηρύσσουμε αναδασωτέα, με σκοπό την διατήρηση του χαρακτήρα, την προστασία και την αποκατάσταση της δασικής βλάστησης, με φυσική ή τεχνική αναγέννηση, δημόσια δασική έκταση που καλύπτονταν από άτομα ελάτης, εμβαδού Ε= 262 τ. μ. (Διακόσια εξήντα δύο μέτρα), που βρίσκεται στη θέση «Χέρωμα- Μετόχι» περιοχής δ.δ. Αγίας Άννας Δήμου Κορώνειας Ν. Βοιωτίας και η οποία καταστράφηκε από πυρκαγιά την 28η-5-2002.

Η παραπάνω αναδασωτέα έκταση προσδιορίζεται από τα στοιχεία: (Α-Β-Γ-Δ-Ε-Ζ-Η-Α) και απεικονίζεται στο συνημμένο τοπογραφικό διάγραμμα, με κλίμακα 1 : 250, που αποτελεί αναπόσπαστο μέρος της απόφασης αυτής, και έχει όρια :

ΑΝΑΤΟΛΙΚΑ : Με δημόσιο ελατοδάσος.

ΔΥΤΙΚΑ : Με δημόσιο ελατοδάσος.

ΒΟΡΕΙΑ : Με δημόσιο ελατοδάσος.

ΝΟΤΙΑ : Με δημόσιο ελατοδάσος.

Η απόφαση αυτή ισχύει από της κοινοποιήσεώς της αρμοδίως (άρθρο 41 Νόμου 998/79) και προ της δημοσιεύσεώς της στην Εφημερίδα της Κυβερνήσεως (αρθρ. 37 Ν. 3200/55).


Από τις διατάξεις αυτής της απόφασης δεν προκαλείται δαπάνη σε βάρος του Κρατικού Προϋπολογισμού.

Η απόφαση αυτή να δημοσιευθεί στην Εφημερίδα της Κυβερνήσεως.


Λιβαδειά, 11 Ιουλίου 2002


Με εντολή Γενικού Γραμματέα Περιφέρειας
Ο Δ/ντής Δασών
ΗΛΙΑΣ ΚΑΠΡΑΛΟΣ

ΑΠΟΣΠΑΣΜΑ ΧΑΡΤΗ ΛΙΒΑΔΕΙΑΣ
ΚΛΙΜΑΚΑΣ 1: 50.000

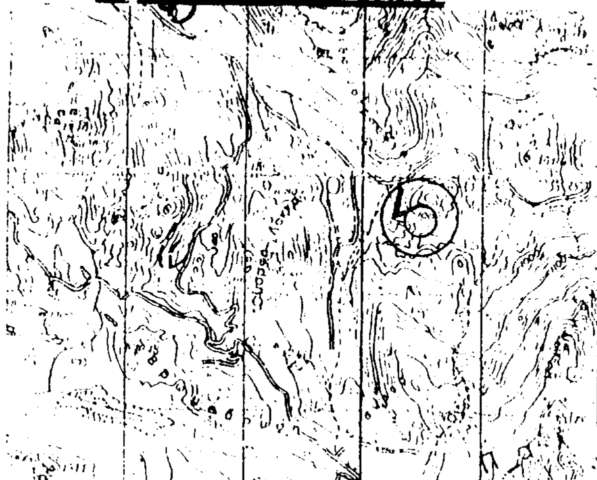

ΑΠΟΣΠΑΣΜΑ ΧΑΡΤΗ Γ.Υ.Σ. 6316/7
ΚΛΙΜΑΚΑΣ 1:5.000

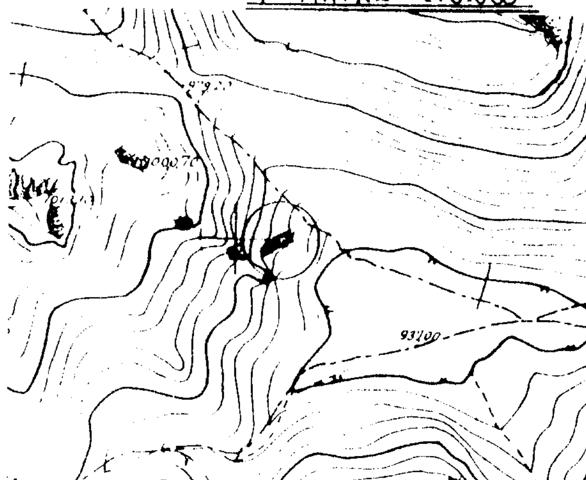

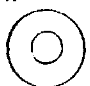
 Θέση καείσης εκτάσεως

 Θέση καείσης εκτάσεως

ΤΟΠΟΓΡΑΦΙΚΟ ΣΧΕΔΙΑΓΡΑΜΜΑ

όπου φαίνεται η καείσα δημόσια δασική έκταση εμβαδού 262 τ.μ. στην θέση Χέρμια - Μετόχι περιοχής Τοπ. Διαμ. Αγ. Άννας του Δήμου Κορώνειας, που κάηκε στις 28-5-2002 και προτείνεται να κηρυχθεί αναδασωτέα.

ΚΛΙΜΑΚΑ 1:200

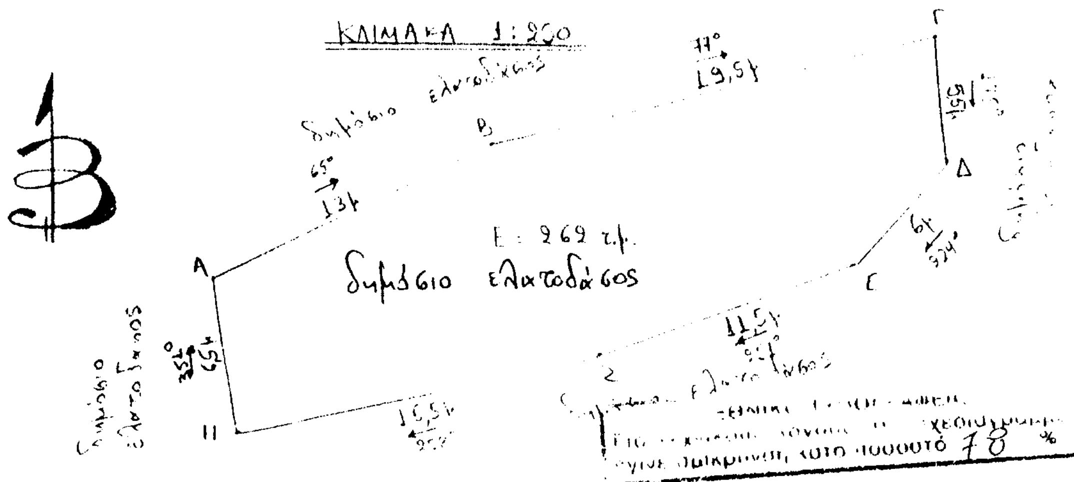

Θεωρήθηκε Ανήκει στην υπ. αρ. 1164/2002 απόφ. Δ/νσεως Δασών Ν. Βοιωτίας Λιβαδειά 11-7-2002 Εντολή Γεν. Γραμ. Περ. Στερ. Ελλάδας Ο Αντ/ής Δασών	Θεωρήθηκε Ανήκει στο 2206/2002 Διαβιβαστικό μας Λιβαδειά 3-7-2002 Ο Δασάρχης Ιωάννης Γρίβας Δασολόγος	Ο Συντάξας ΚΟΥΡΕΠΗΣ ΙΩΑΝΝΗΣ Δασοπόνος